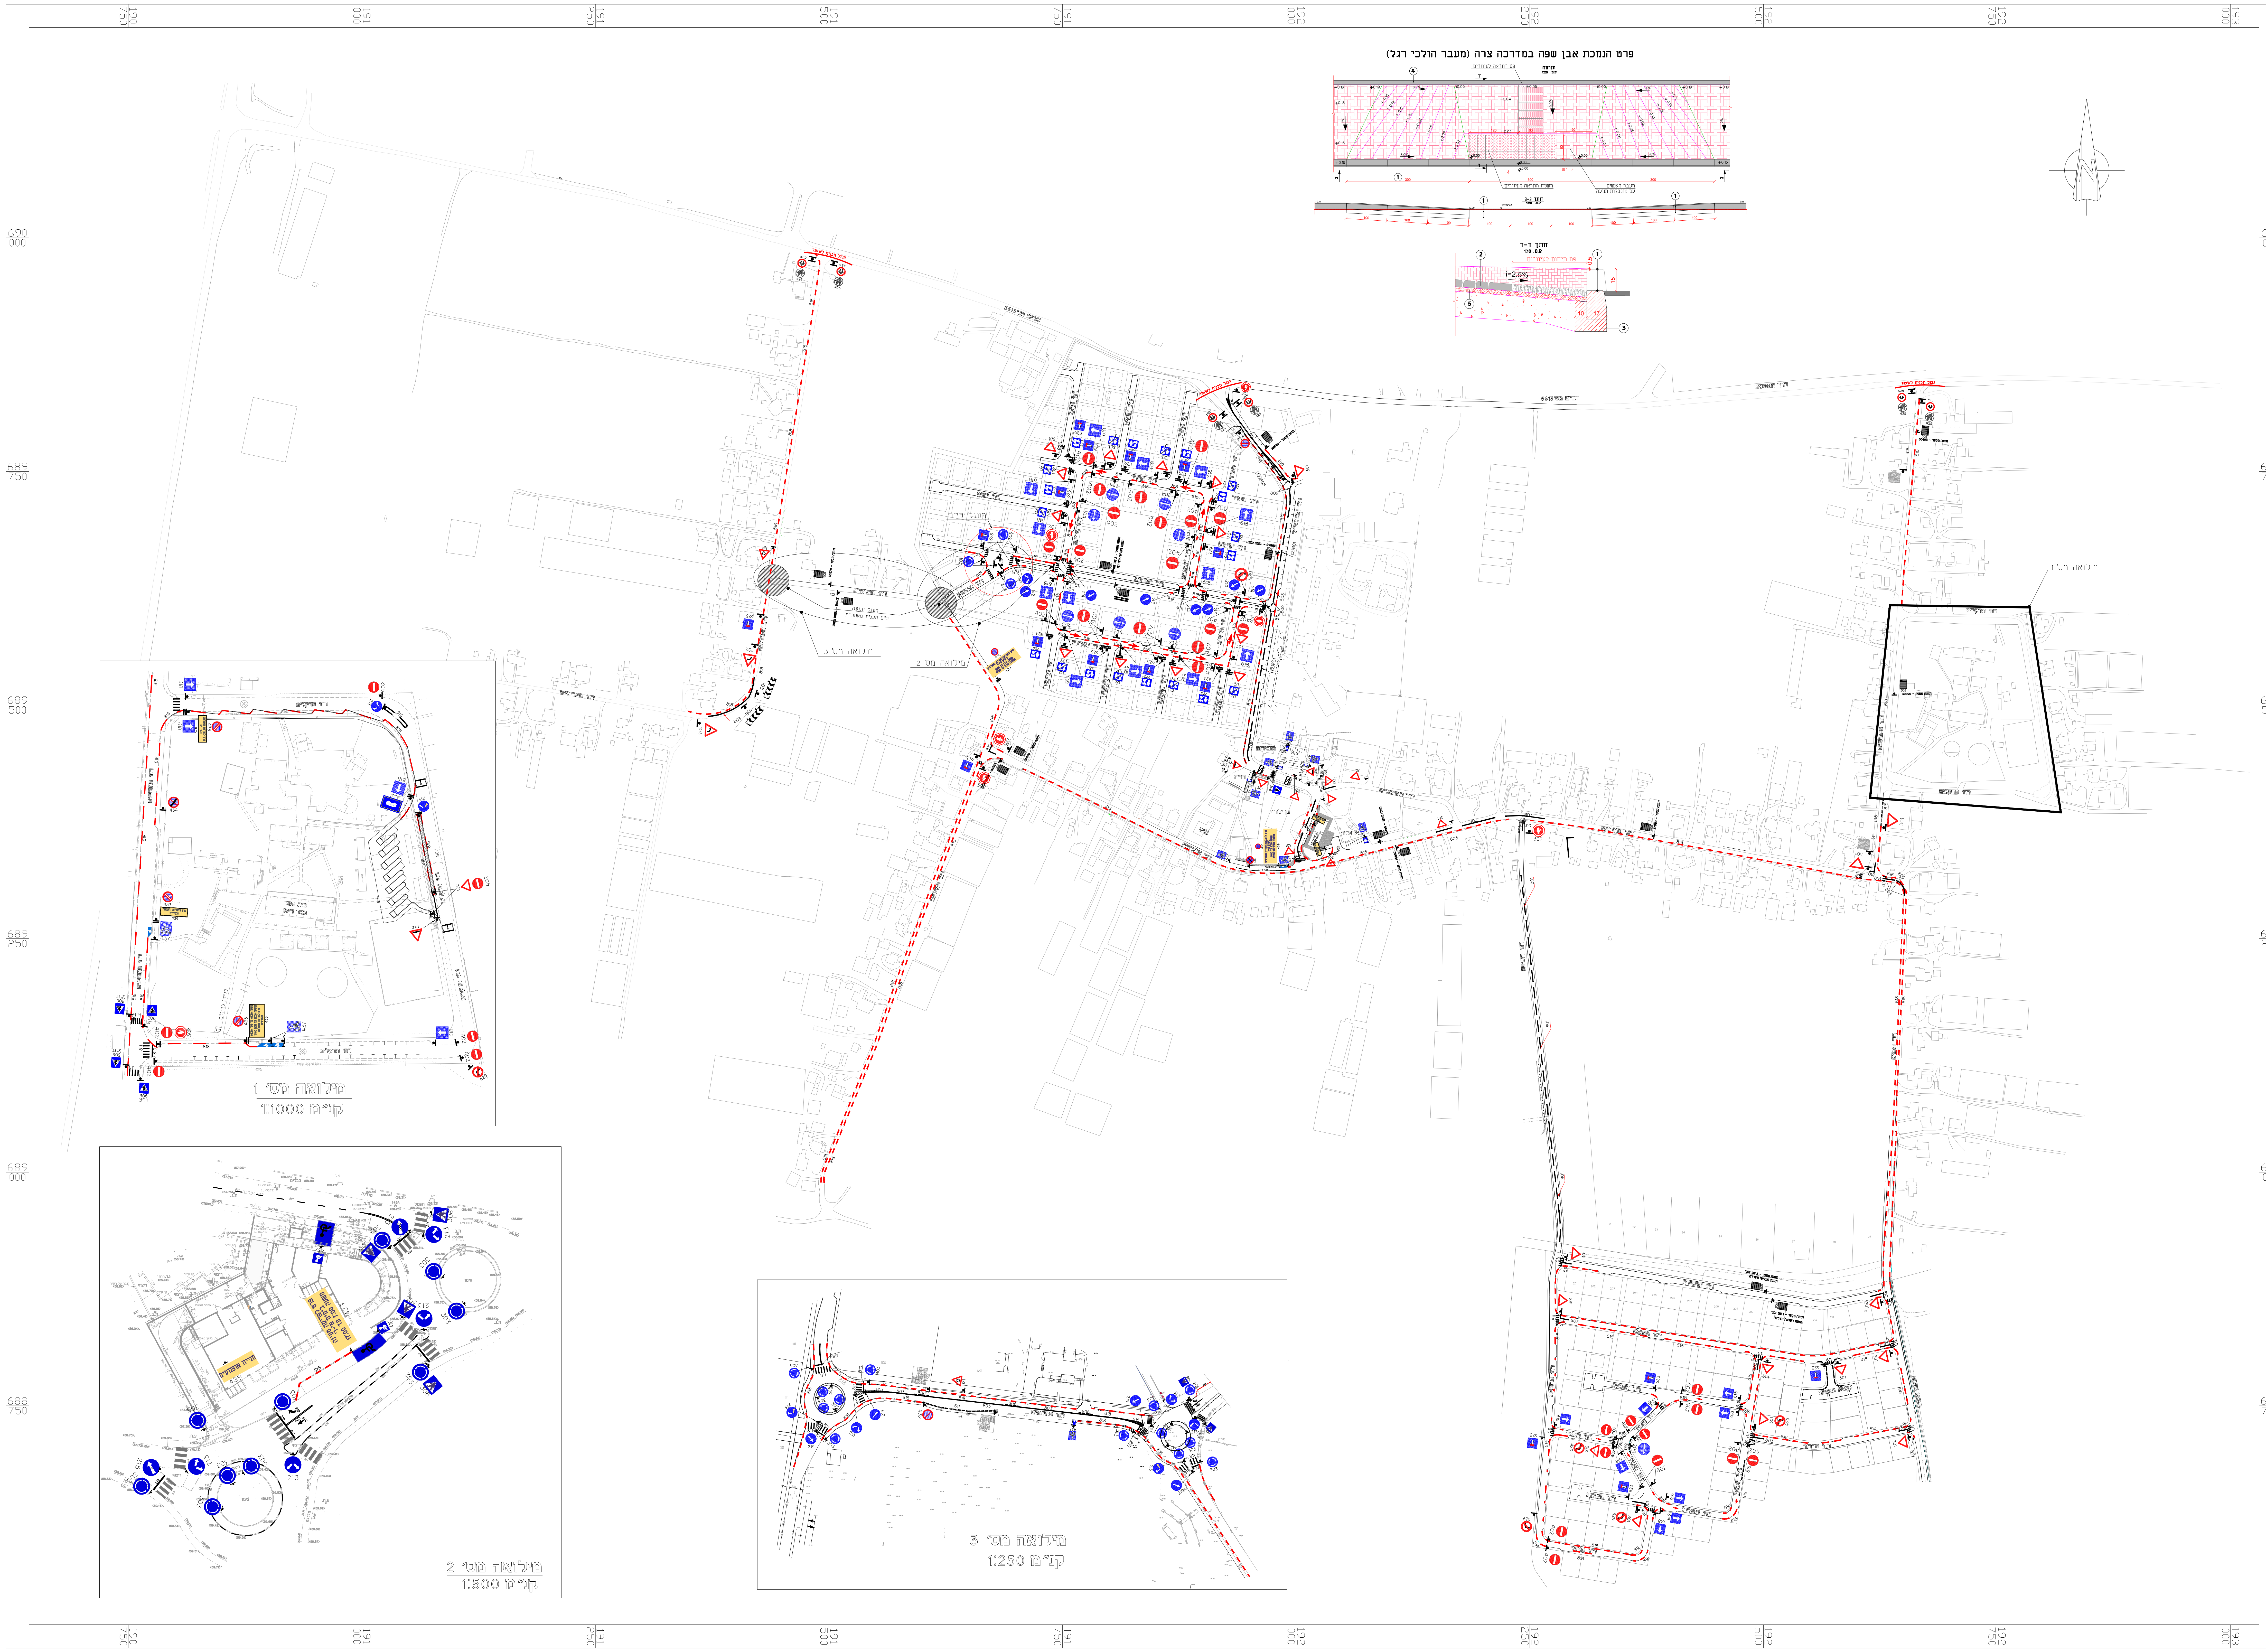
פרט הנמכת אבן שפה במדרכה צרה (מעבר הולכי רגל)
תנוחה
ק.מ. 1:20
פס התראה לעיוורים
משטח התראה לעיוורים
מעבר לאנשים עם מוגבלות תנועה
כביש
חתך ג-ג
חתך ד-ד
ק.מ. 1:10
פס תיחום לעיוורים
i=2.5%
כביש מס' 5613
דרך השדות
גבול תכנית לאשור
מעגל קיים
מעגל תנועה ע"פ תכנית מאושרת
מילואה מס' 1
מילואה מס' 2
מילואה מס' 3
דרך הפרדסים
דרך המשבלים
גן ילדים
דרך הרקפים
בית ספר בבלי רוסו
כניסה לרכבים
מילואה מס' 1
קנ"מ 1:1000
גינון
חניית אופנועים
מילואה מס' 2
קנ"מ 1:500
מילואה מס' 3
קנ"מ 1:250

תרשים סביבה

פרדסייה
צור משה
פלורנטין דוד
5613
4
govmap

קנ"מ 1:250000

הערות:

1. מיקום העמודים והסימון יהיה בהתאם להודעת התעבורה (קביעת תמרורים), התשע"א – 2010
2. המיקום המדויק של תמרורי 432 ו–439 אשר לפני תחנת הסעה יהיה 15 מטר לפני תחנת ההסעה
3. ע"י כל מעבר חציה תהיה אבן שפה מונגשת
4. מעבר חציה יסומן רק כאשר תהיה מדרכה משני צידיו
5. ליד כל תמרורי 301,302 יהיה סימון 810 ו–803, ראה פרט
6. בכל תחנה להסעת תלמידים יהיה מעקה בטיחות

פרטי סימון

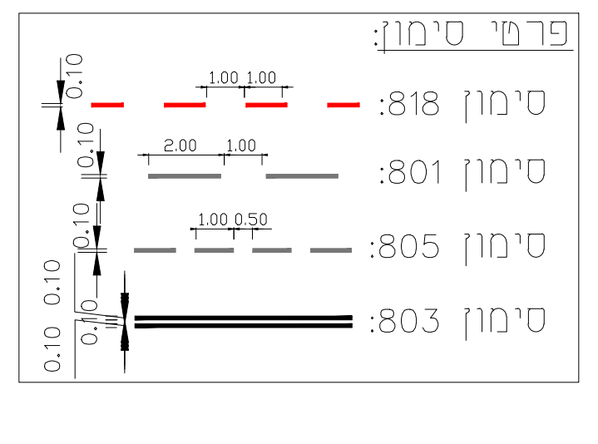
סימון 818:
1.00 1.00
סימון 801:
2.00 1.00
סימון 805:
1.00 0.50
סימון 803:
0.10
0.10

פרט סימון 810

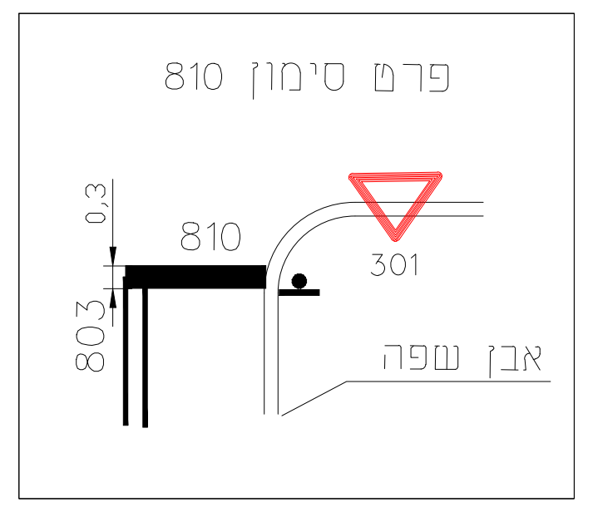
0.3
810
301
803
אבן שפה

מקרא:

818 סימון לאישור –

301 תמרור לאישור –

505 תחנת אוטובוס קיימת –

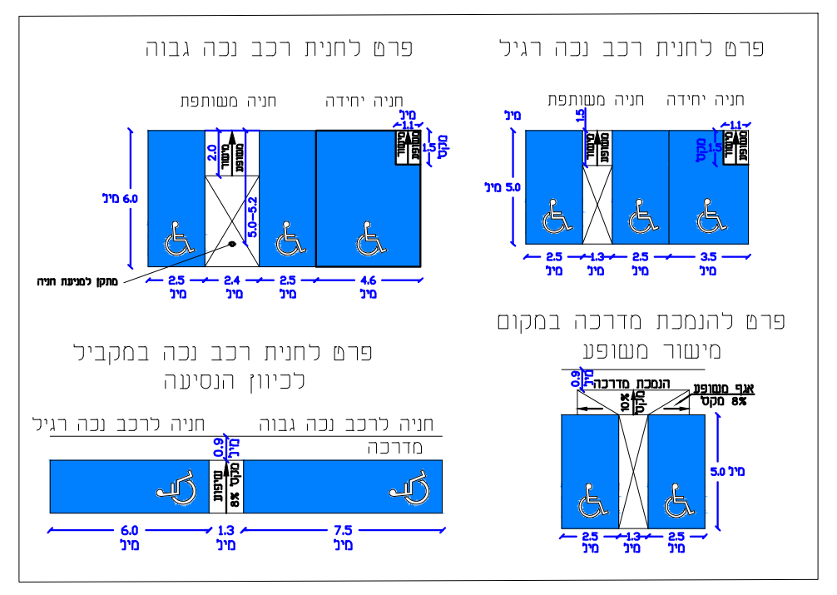
פרט לחניית רכב נכה רגיל
פרט לחניית רכב נכה גבוה
חניה יחידה
חניה משותפת
פרט להנמכת מדרכה במקום מישור משופע
פרט לחניית רכב נכה במקביל לכיוון הנסיעה
חניה לרכב נכה רגיל
חניה לרכב נכה גבוה
מדרכה

פרט עבור מעבר חציה משולט

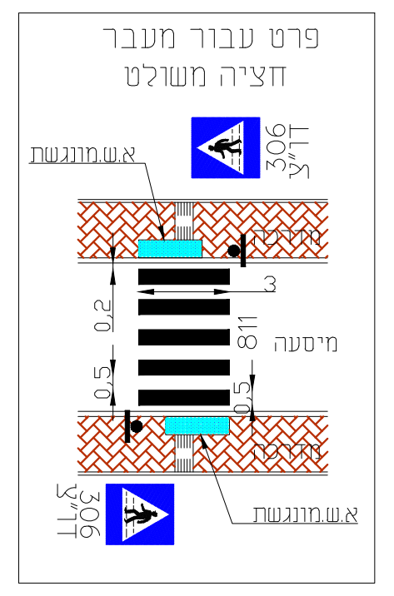
306 דו"צ
א.ש.מונגשת
811 מיסעה
0.2
0.5
3

מס' העדכון/המהדורה	תאור העדכון :	תאריך :
.1	עדכון ע"פ הערות משהת"ח עדכון ע"פ פרוטוקול ועדת תנועה מיום 28.09.05 סעיף מס' 2	27.12.06
.2	עדכון ע"פ פרוטוקול ועדת תנועה מיום 29.05.18 סעיף מס' 5	23.09.18
.3	עדכון	03.02.2020
.4	עדכון	19.05.2020
.5	עדכון	16.06.2020
.5	עדכון	18.06.2020
.6	עדכון	27.08.2020

המבצע אחראי למדידות ולהתאמתן במקום.
אין למדוד בקנה מידה מתוך השרטוט.
בכל מקרה של אי התאמה בתכנית ובמידות על המבצע לפנות למתכנן.

מעמד התכנית :

○ לעיון ○ למכרז

● לאישור ○ לביצוע

א.מ.י.א. הנדסת תחבורה בע"מ
רח' אלוף דוד 157, רמת-גן 52241 barkan14@zahav.net.il
טל': 0774208090, נייד: 0544466696, פקס: 03-5743217

פרוייקט :
צור משה

שם התכנית :
תכנית תמרור וסימון – שינויים

מס' גליון שוטף	קידומת	מס' העבודה	מס' פנימי
0 1	0	1 2 8 0	0 3

הוכן עבור :
המועצה האזורית לב השרון

עורכים ומאשרים	תכנן ושרטט:	בקר :	אישר :
שם :	ל.גניש	ר.ברקן	ר.ברקן
תאריך :	23.09.18	23.09.18	23.09.18

סה"כ תכניות: 1
מהדורה: 0
קנה מידה : 1:2500

\\USER1-PC\Data\1projects\צור משה\תמרור ופסי האטה\2020 תוכנית תימרור\6_tt.dwg